

# S.GREGORIO DA SASSOLA

P. R. G.


TAVOLA

9

## STANDARDS URBANISTICI

ISTRUZIONE	ZONA A-B	ZONE C1, C2, C3, C4 (G)	mq ab
	abitanti: 1.140	abitanti: 900	
ISTRUZIONE	8.900	4.36	
RELIGIONE	2.560	1.25	
SPAZI PUBBLICI	38.675	18.95	
PARCHEGGI	7.660	3.75	

- SCUOLA MATERNA
- E SCUOLA ELEMENTARE
- M SCUOLA MEDIA
- Ⓜ AMMINISTRAZIONE
- P PARCHEGGIO
- D<sub>2</sub> VERDE PUBBLICO

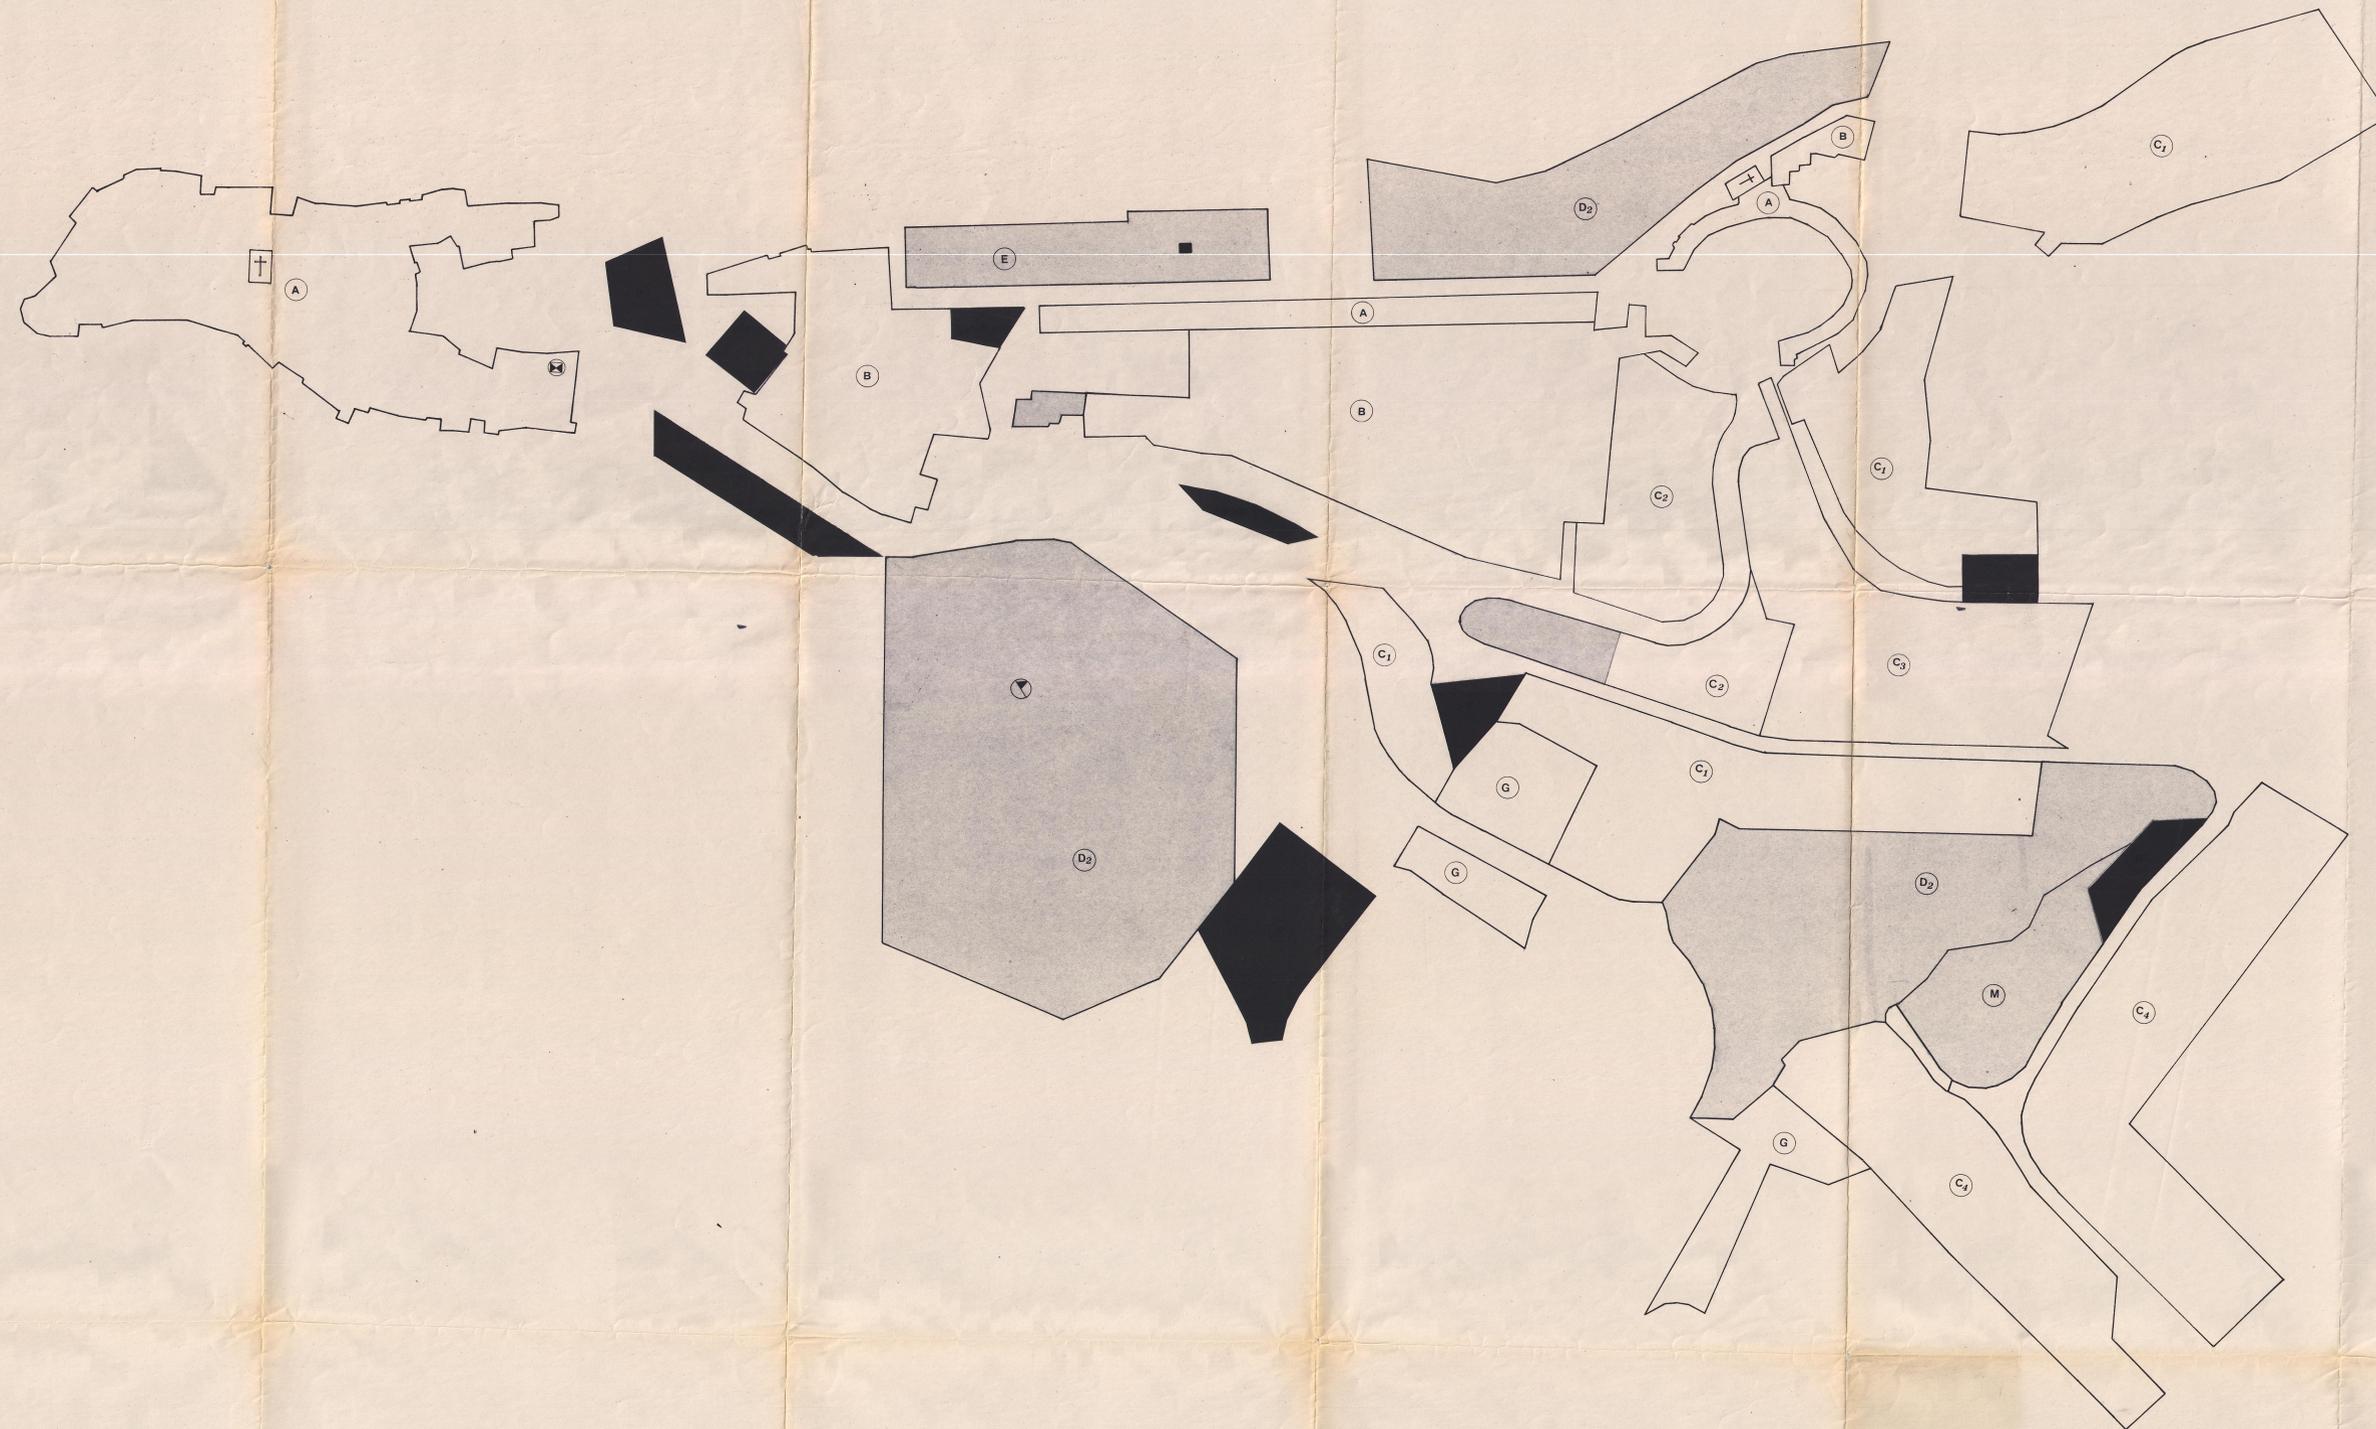

1:1000